


# 府中芸術の森 大ホール舞台図

S=1:100

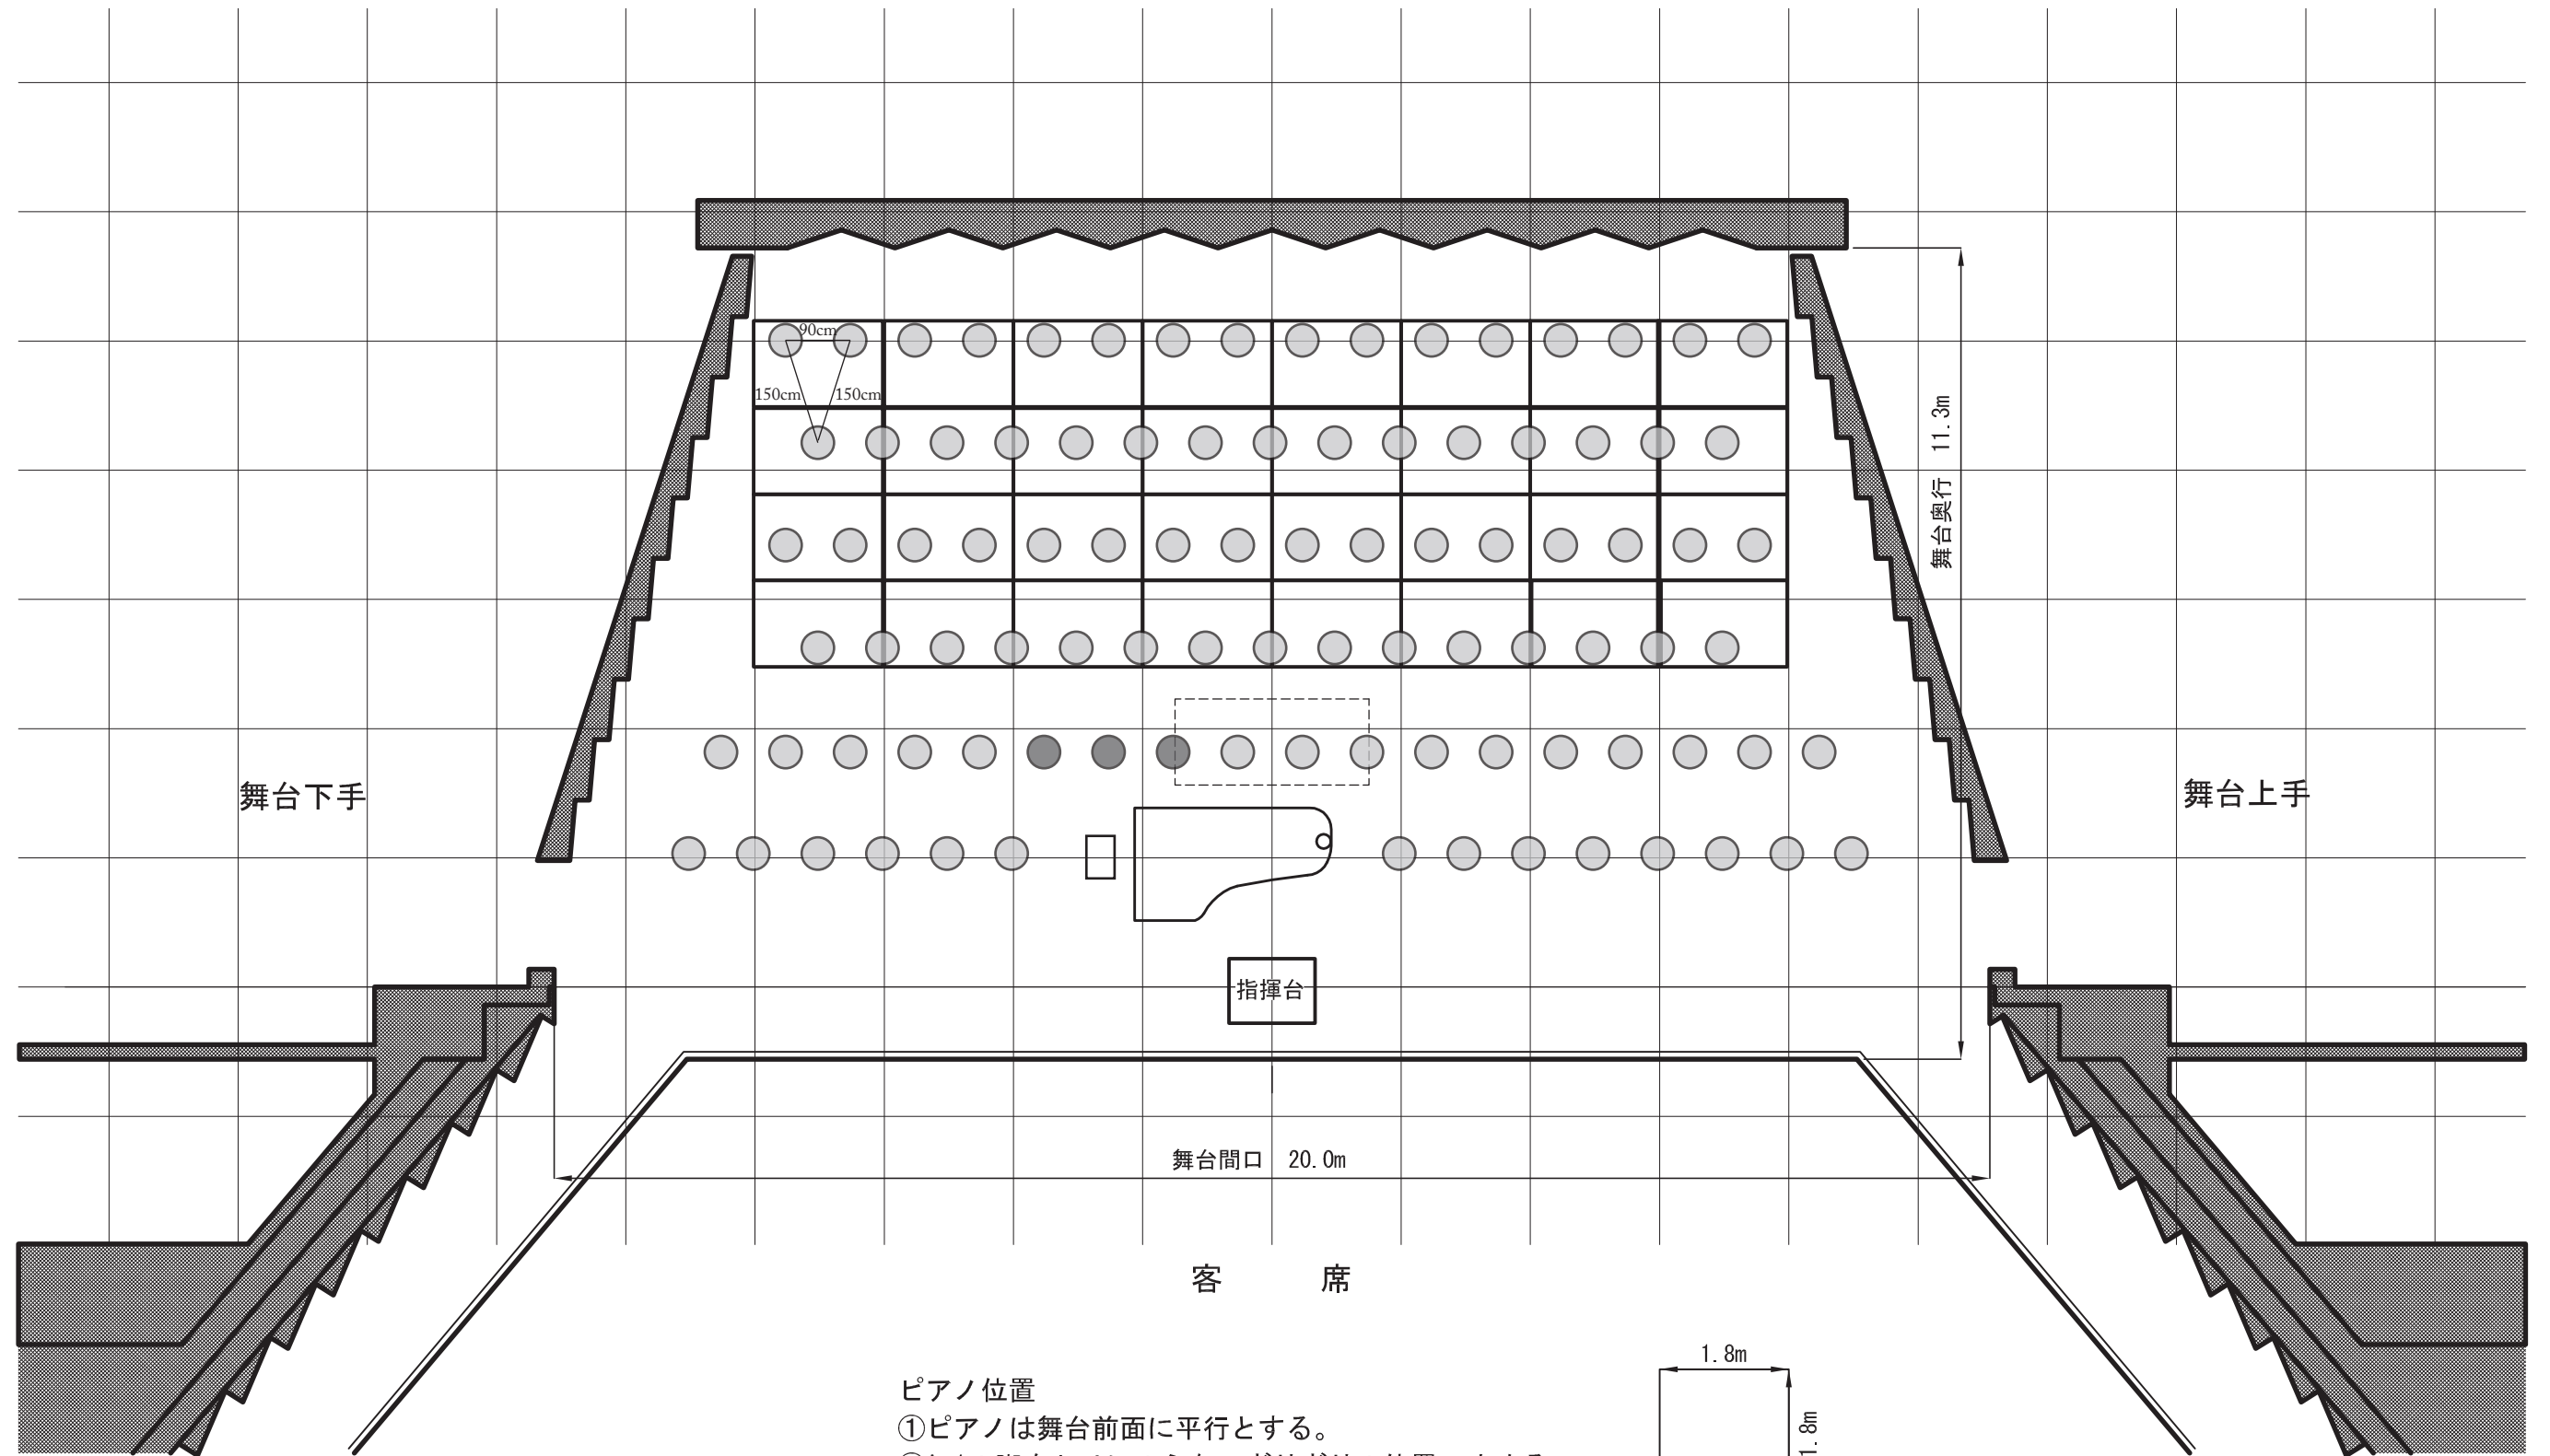

## ピアノ位置

- ①ピアノは舞台前面に平行とする。
- ②A-1の脚をセリにのらないぎりぎりの位置で止める。
- ③さらにその脚をセンターから0.72mの位置に合わせる。

- 立ち位置目安
- 無伴奏時のみ使用可能

左右90cm、前方150cmの間隔とした場合  
 後方より16名、15名、16名、15名、14名(17名)、14名  
 合計90名(93名)