
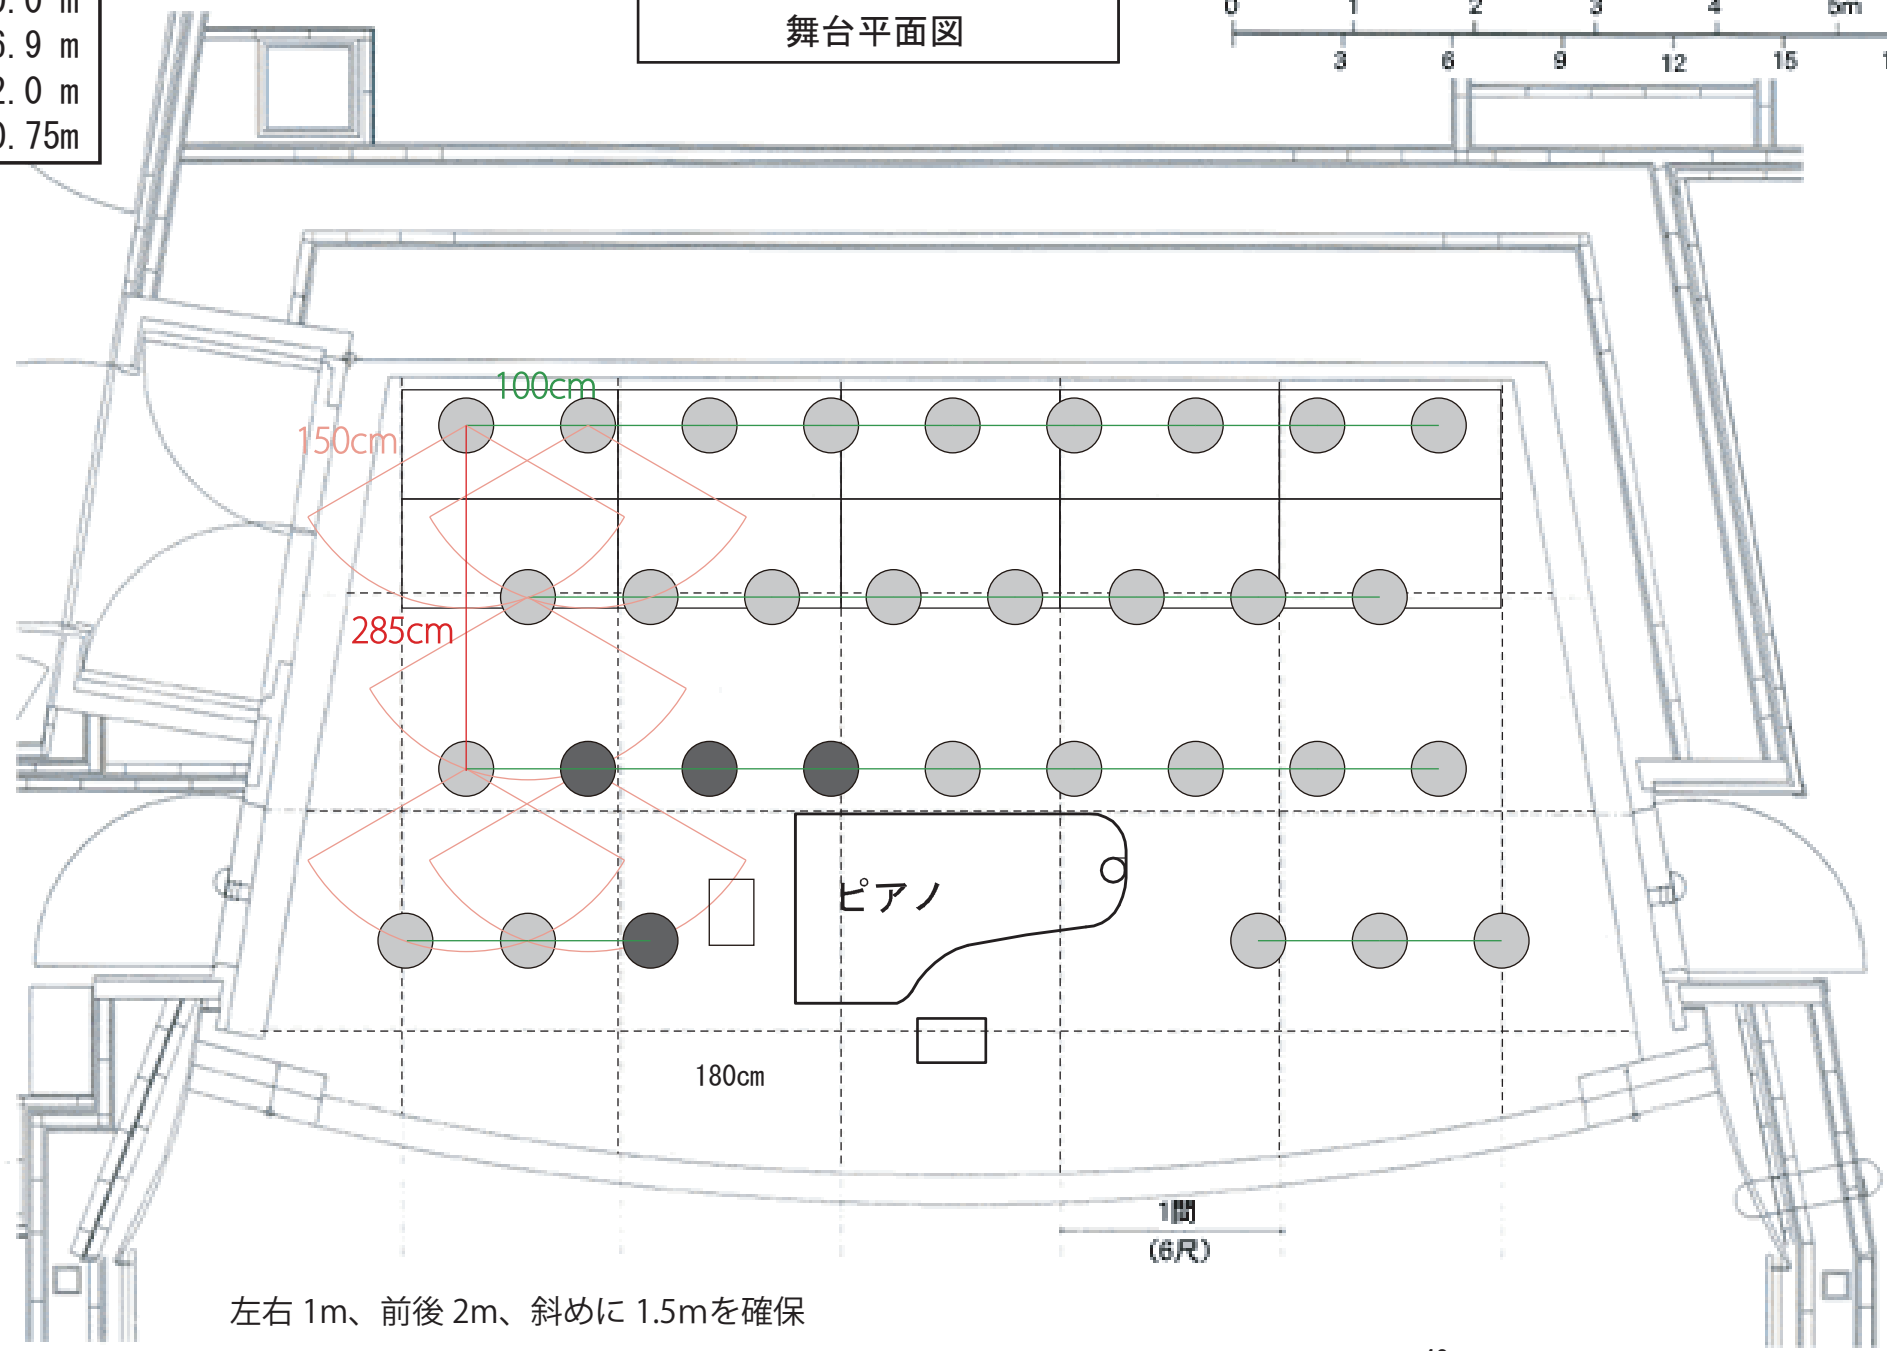


浜離宮朝日ホール 並び位置目安 (ガイドライン第3版準拠)

開口前	12.1 m
後	10.0 m
奥行き	6.9 m
天井高	12.0 m
舞台高	0.75m

舞台平面図

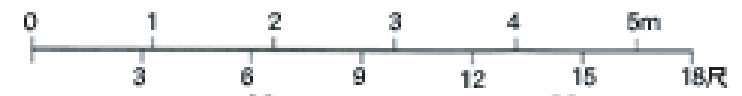

左右 1m、前後 2m、斜めに 1.5mを確保
 32名 (ピアノ使用時は 28名) がマスク無で歌唱できる

