
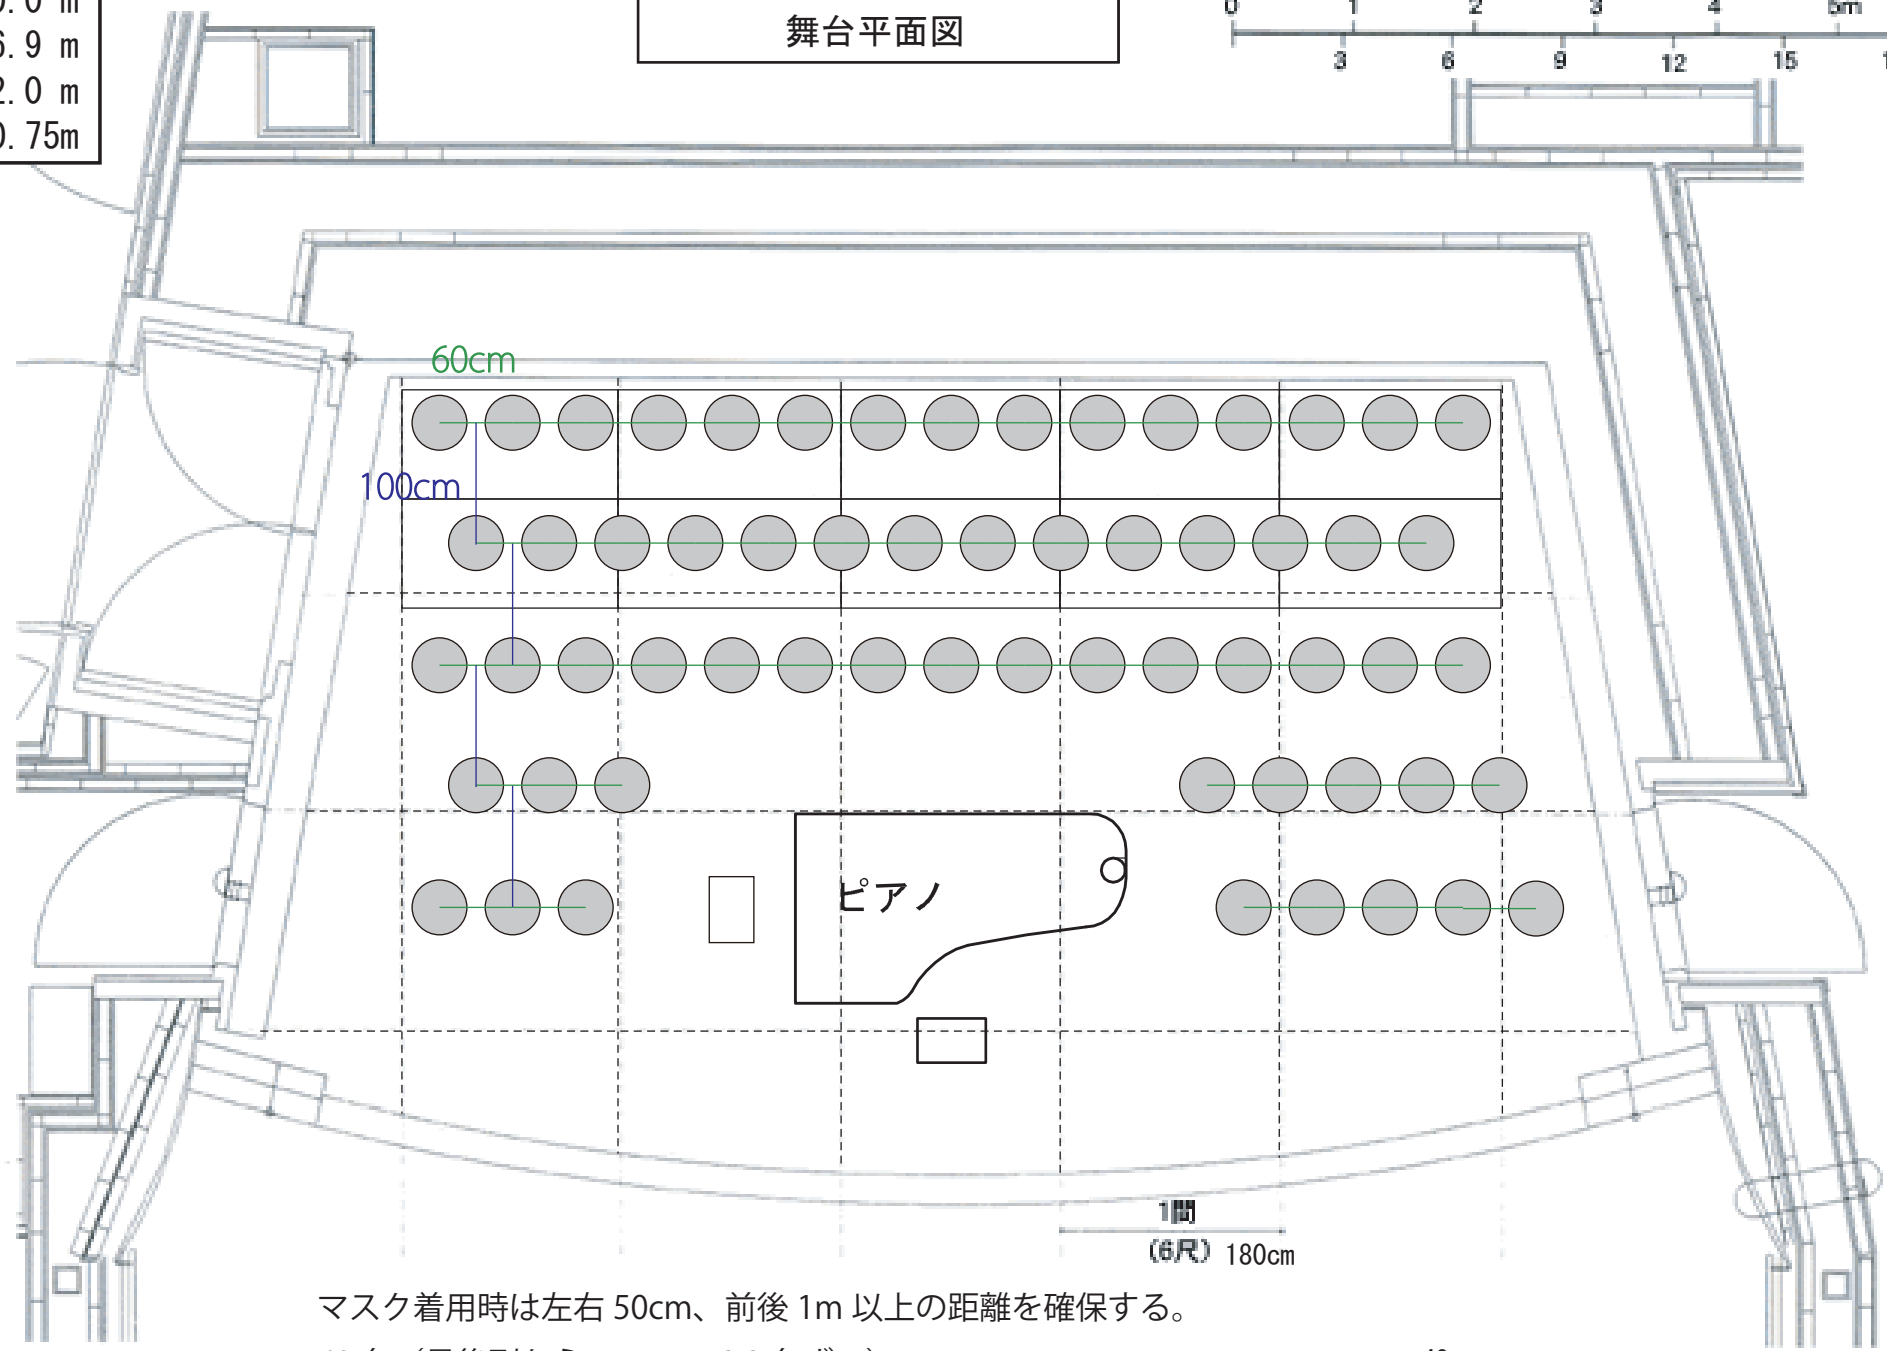


浜離宮朝日ホール 参考：マスク着用時（クラ協準拠）

開口前	12.1 m
後	10.0 m
奥行き	6.9 m
天井高	12.0 m
舞台高	0.75m

舞台平面図

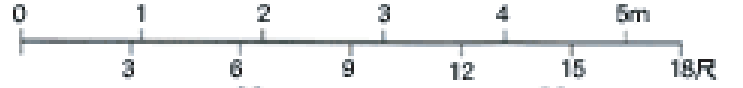

マスク着用時は左右 50cm、前後 1m 以上の距離を確保する。

60 名（最後列から 15,14,15,8,8 名ずつ）

